as zwöi gmbh
Oberdorf 3 I CH-5040 Schöftland

tel. +41 62 552 11 00
fax. +41 62 724 87 08

info@as-zwoei.ch
www.as-zwoei.ch

zwöi

Bauherr: Gemeinde Reinach, Hauptstrasse 66, CH-5734 Reinach
Objekt: Sanierung Centralschulhaus, Hauptstrasse 31, CH-5734 Reinach

Parz.Nr.: 1452

BAUEINGABE

Grundrisse 3. + 4. Obergeschoss

±0.00 = #m ü.M.

PL NR 257-103

Mst. = 1:100

Format: A1
gezeichnet: BK
Erstellt: 20.02.2019
Druck: 20.02.2019

BAUHERR / GRUNDEIGENTÜMER

ARCHITEKT

ORT / DATUM

BESTEHEND
ABBRUCH
NEU

5 10m

CAD TITEL K:\

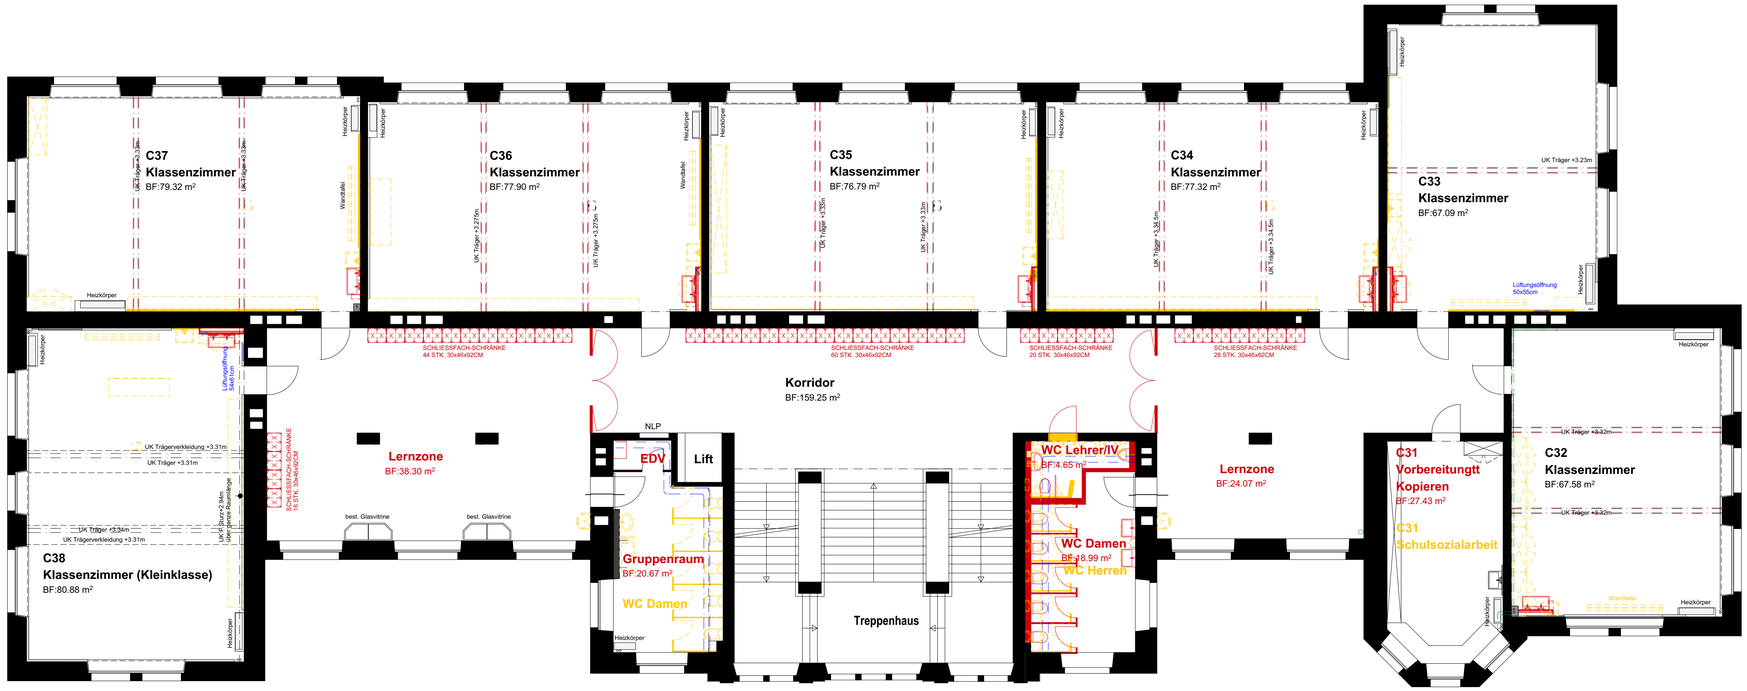

3. Obergeschoss

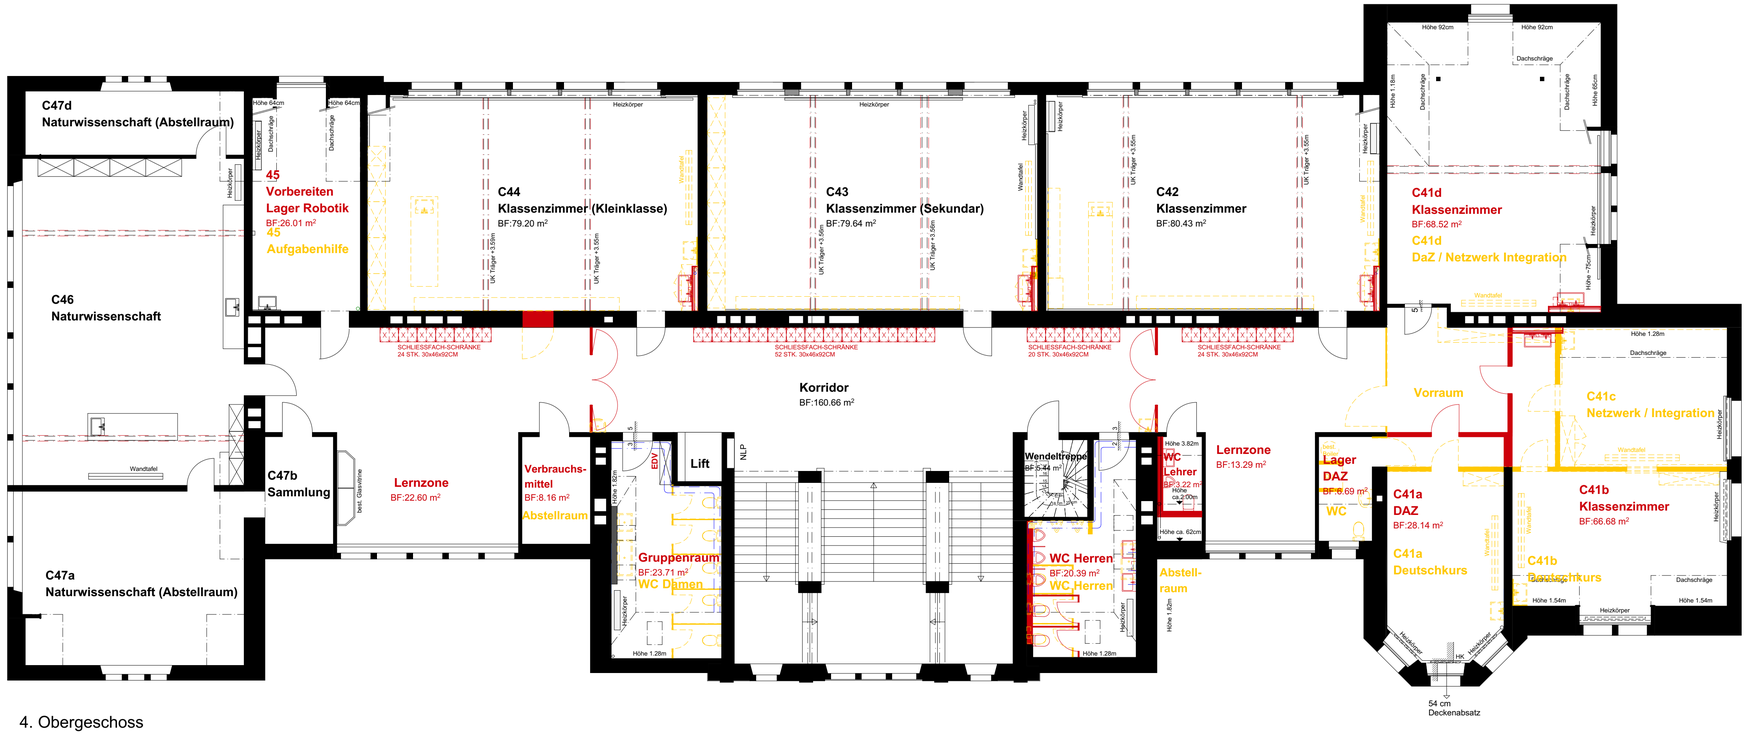

4. Obergeschoss