

Bauherr: Gemeinde Reinach, Hauptstrasse 66, CH-5734 Reinach
Objekt: Sanierung Centralschulhaus, Hauptstrasse 31, CH-5734 Reinach

±0.00 = #m ü.M.

257-412 1.OG C18 Klassenzimmer Ansichten


AUSFÜHRUNG

Mst. A3= 1:50


gezeichnet: BK
Format: A3
K:\

revidiert:


Erstellt: 23.01.2019
Druck: 14.03.2019

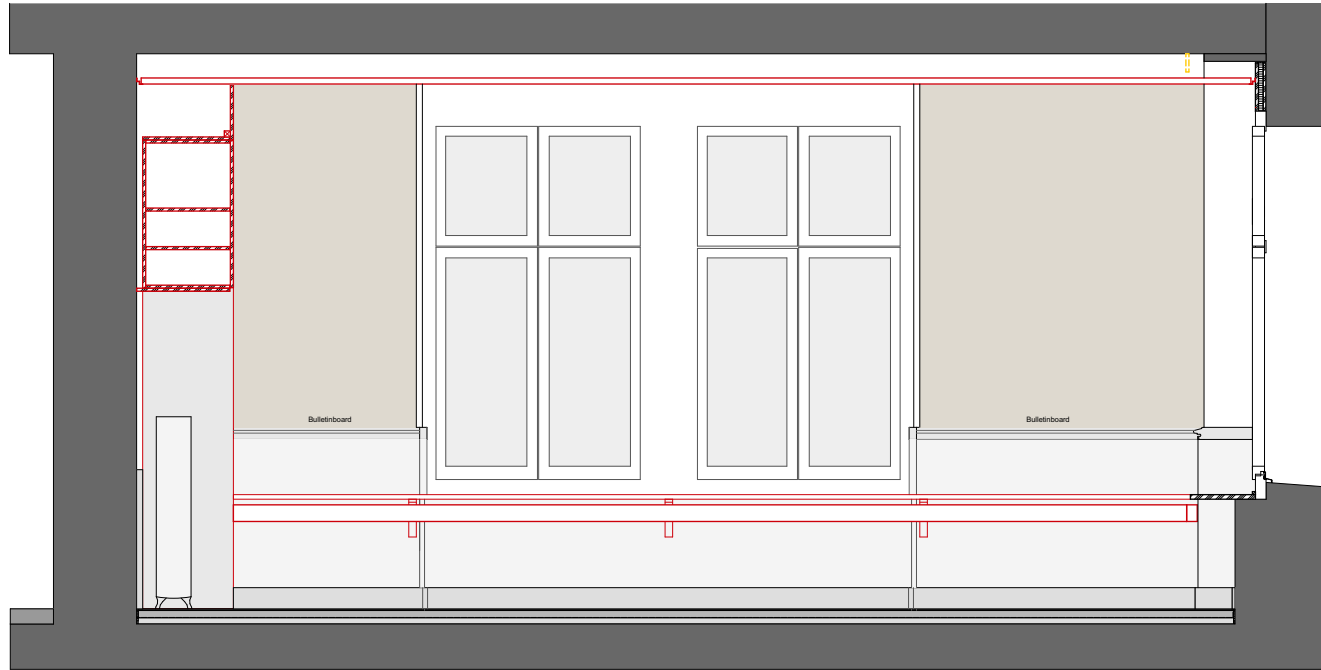

Ansicht 1

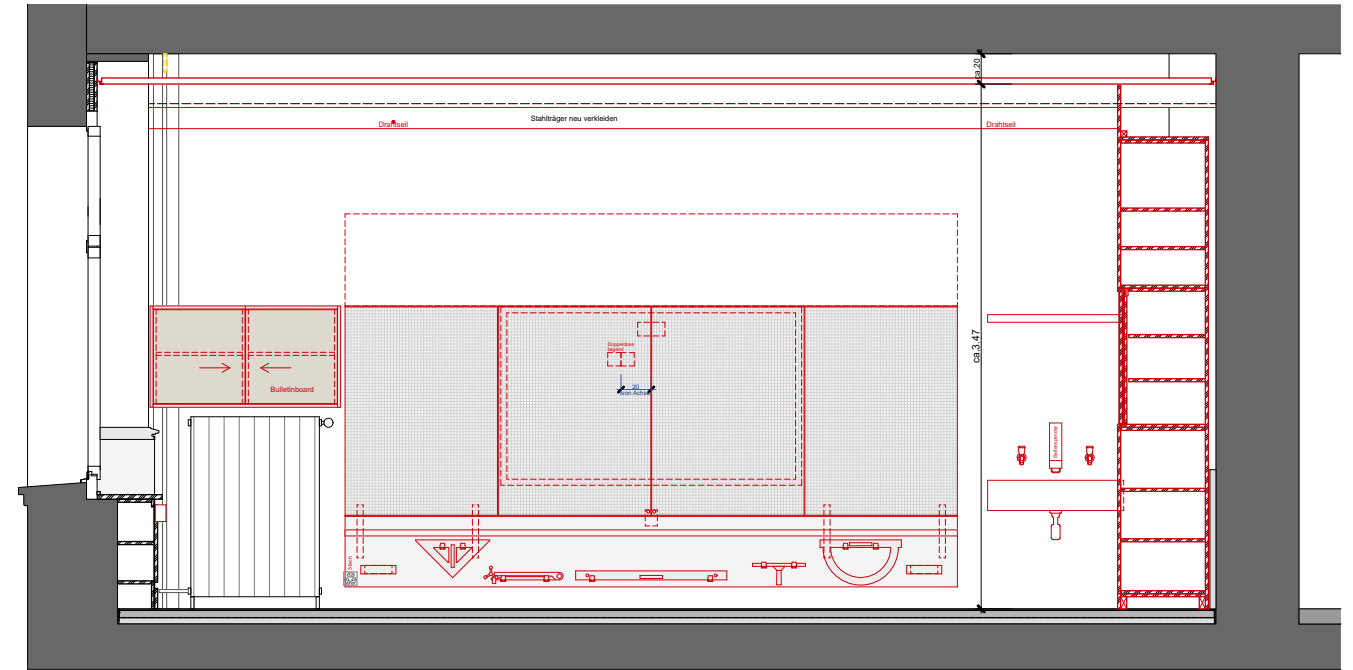

Ansicht 2

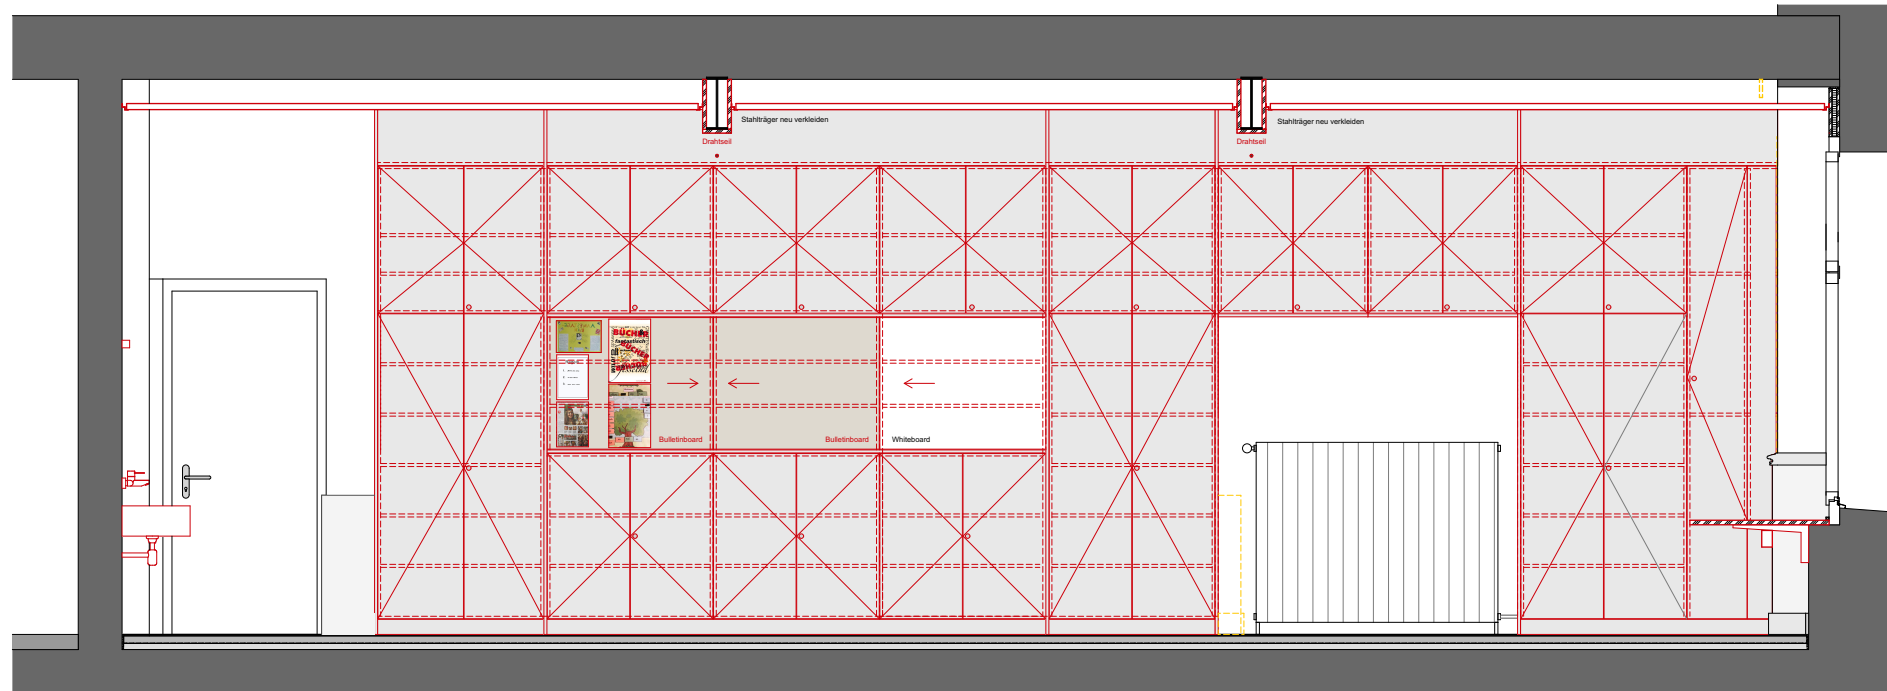

Ansicht 3