

BAUEINGABE


Grundriss Untergeschoss

±0.00 = #m ü.M.

Mst. = 1:100


PL NR 257-101

Format: A2
gezeichnet: BK
Erstellt: 20.02.2019
Druck: 20.02.2019

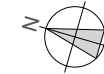


BAUHERR / GRUNDEIGENTÜMER ARCHITEKT ORT / DATUM

- BESTEHEND
- ABRUCH
- NEU

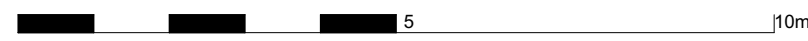

CAD TITEL K\1

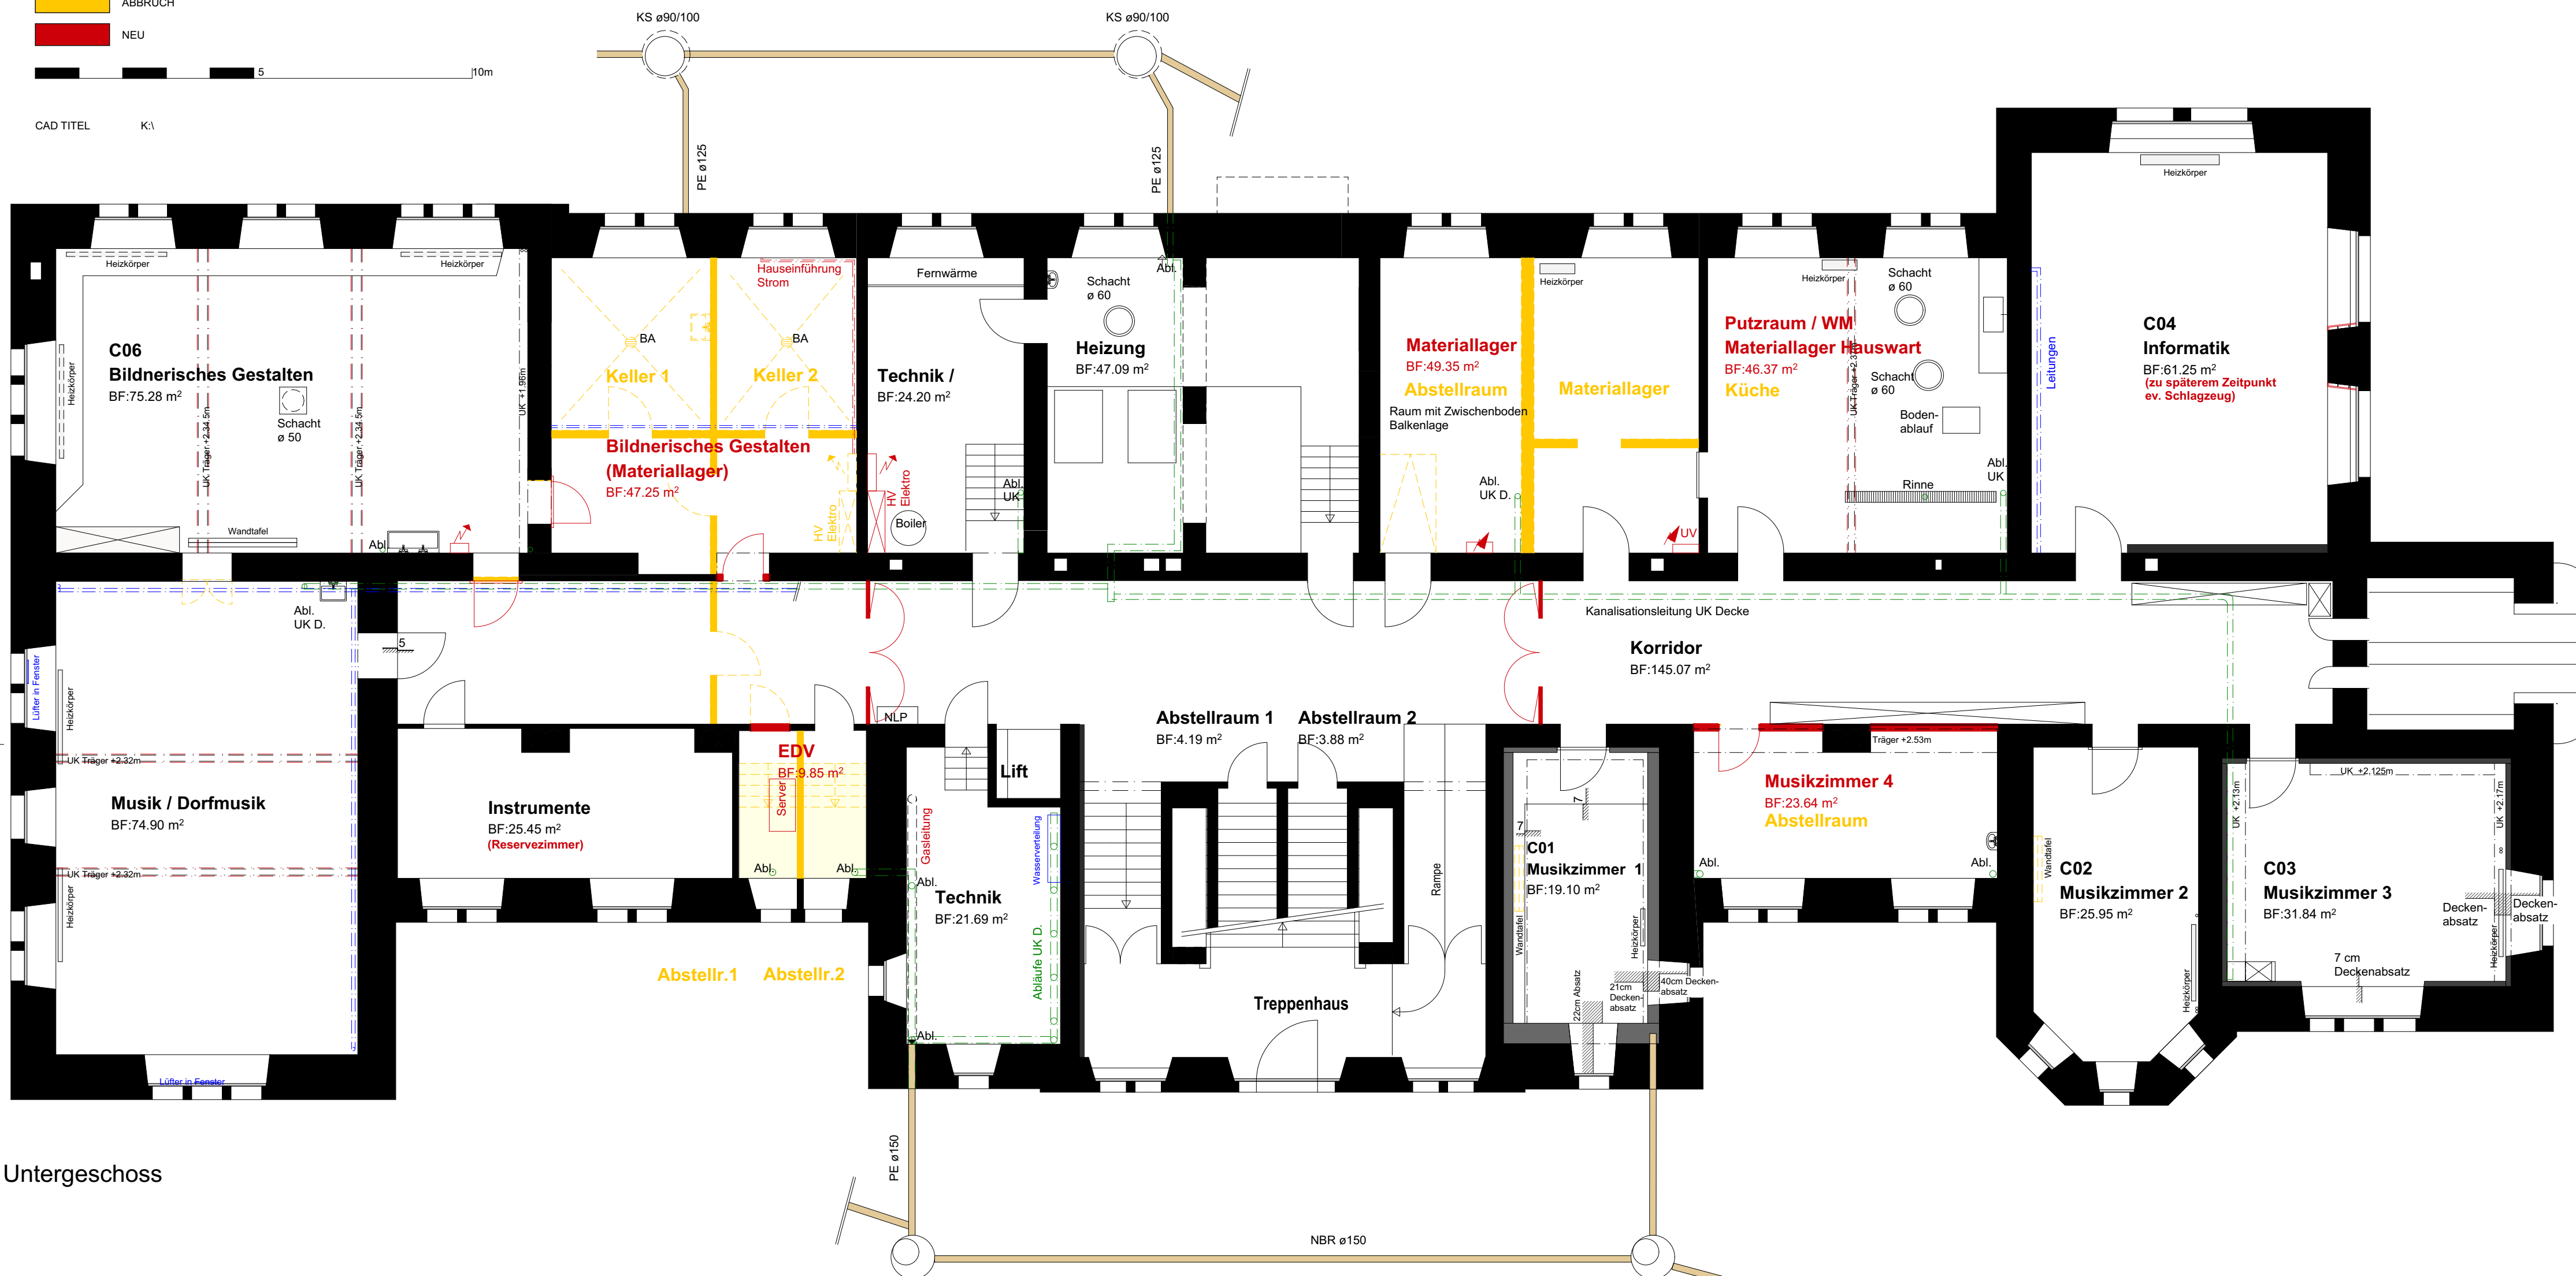

Untergeschoss