

BAUEINGABE

Grundrisse 1. +2. Obergeschoss

±0.00 = #m ü.M.

PL NR 257-102

Mst. = 1:100

Format: A1
 gezeichnet: BK
 erstellt: 20.02.2019
 Druck: 20.02.2019

BAUHERR / GRUNDEIGENTÜMER ARCHTEKT ORT / DATUM


- BESTEHEND
- ABRUCH
- NEU

0 5 10m

CAD TITEL K1



1. Obergeschoss

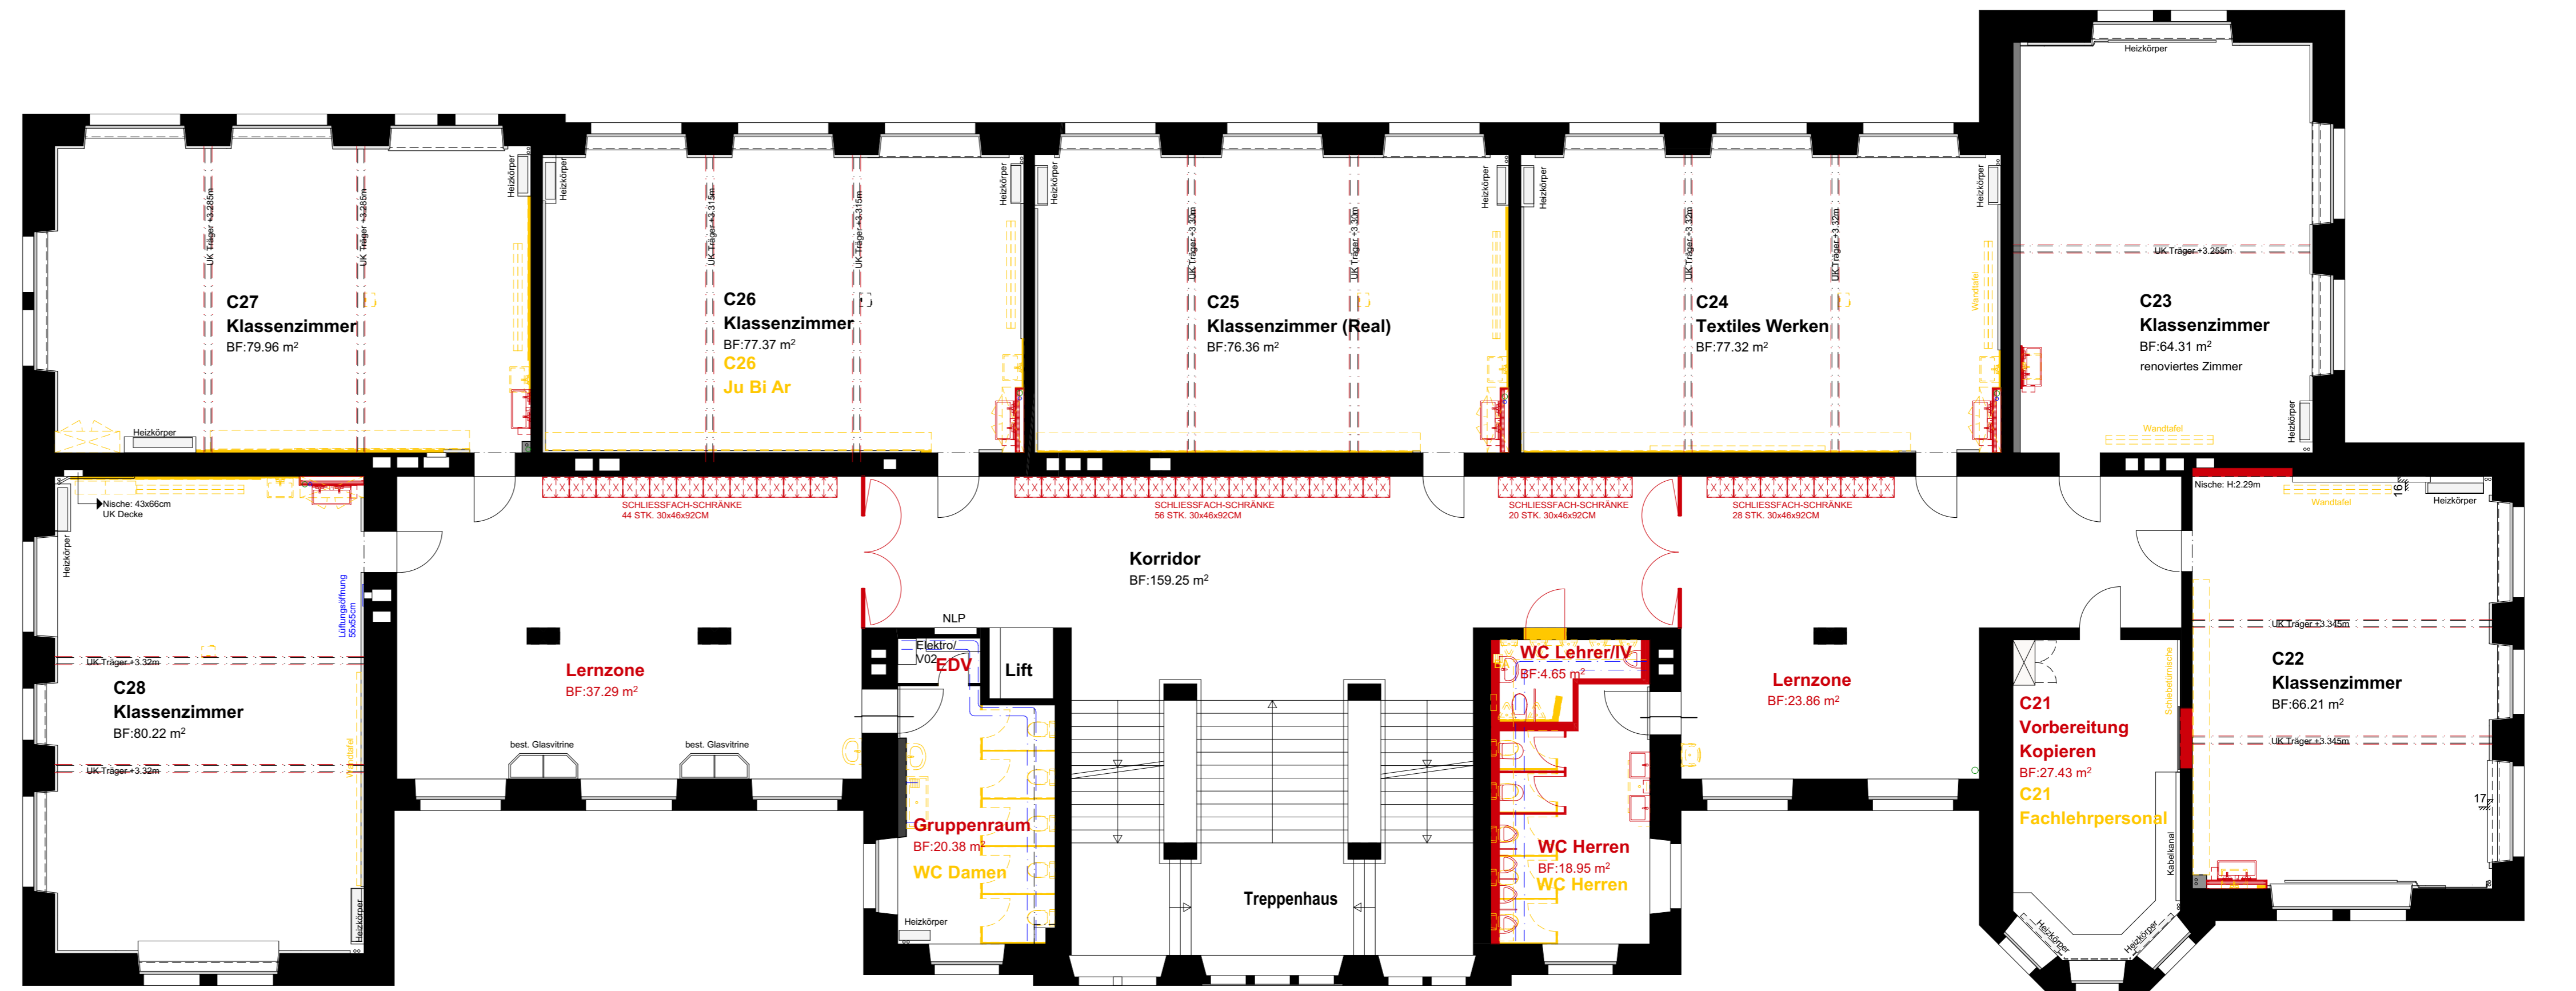

2. Obergeschoss